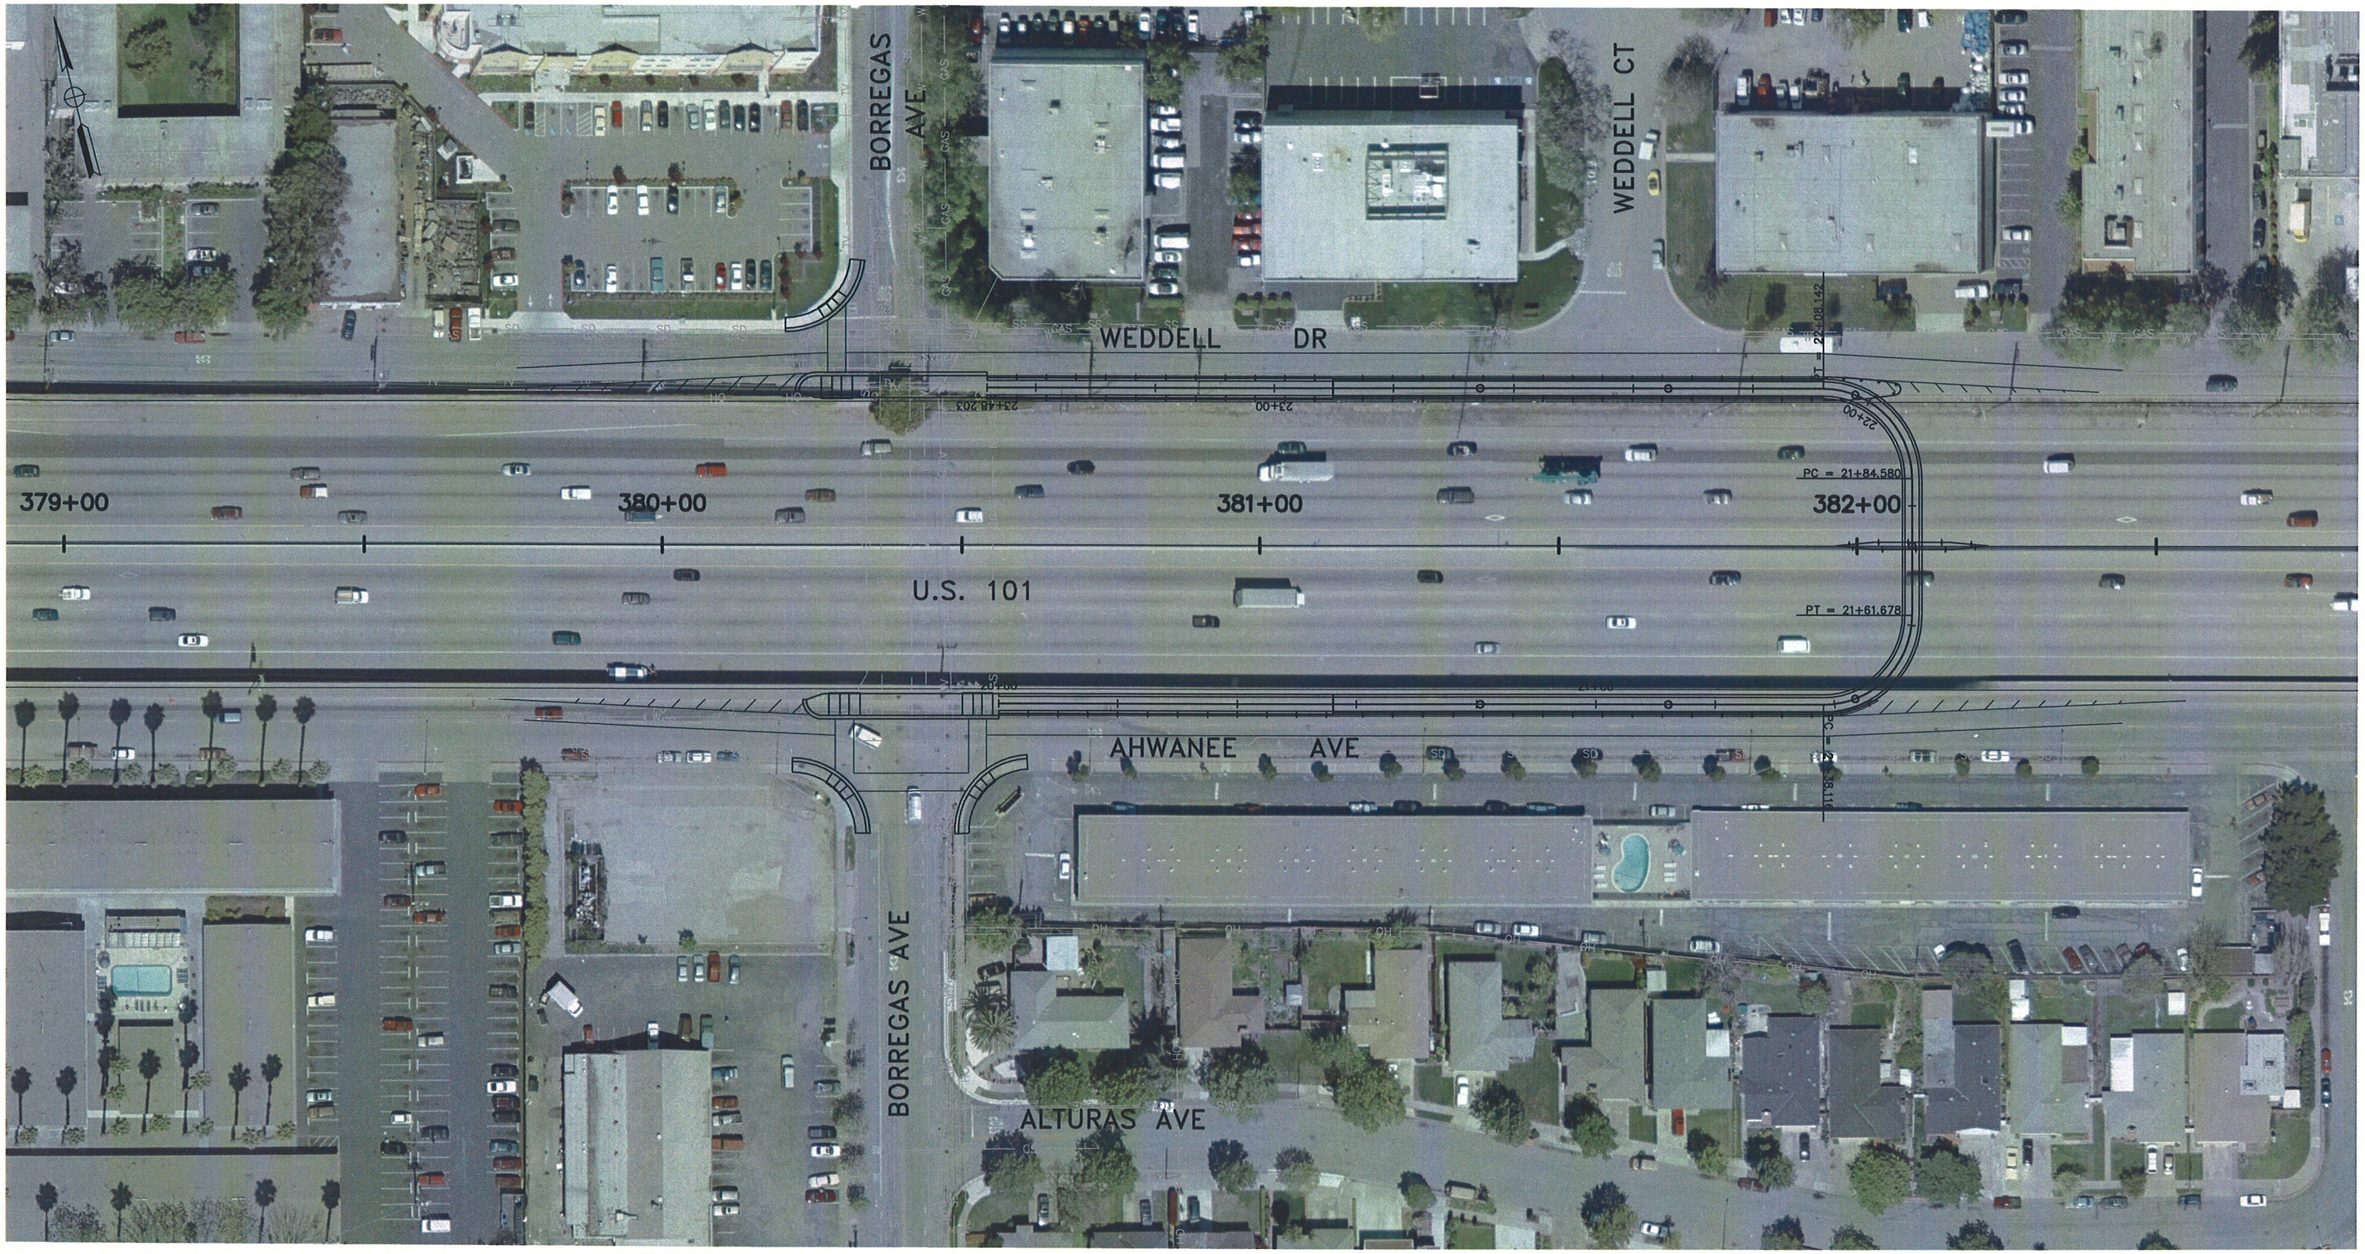
BORREGAS AVE
WEDDELL DR
WEDDELL CT
379+00
380+00
381+00
382+00
U.S. 101
PC = 21+84.580
PT = 21+61.678
AHWANEE AVE
BORREGAS AVE
ALTURAS AVE